南魚沼市民会館大ホール平面図　舞台コンセント配置図

S=1/100

有効寸法	一般用	反射板使用時
間　口	１８ｍ２７０（≒１０間）	２２ｍ４６０（≒１２間３尺５寸）
高　さ	８ｍ０００（≒４間４尺）	１１ｍ０００（≒６間）
奥　行	１２ｍ９００（≒７間）	１１ｍ０００（≒６間）

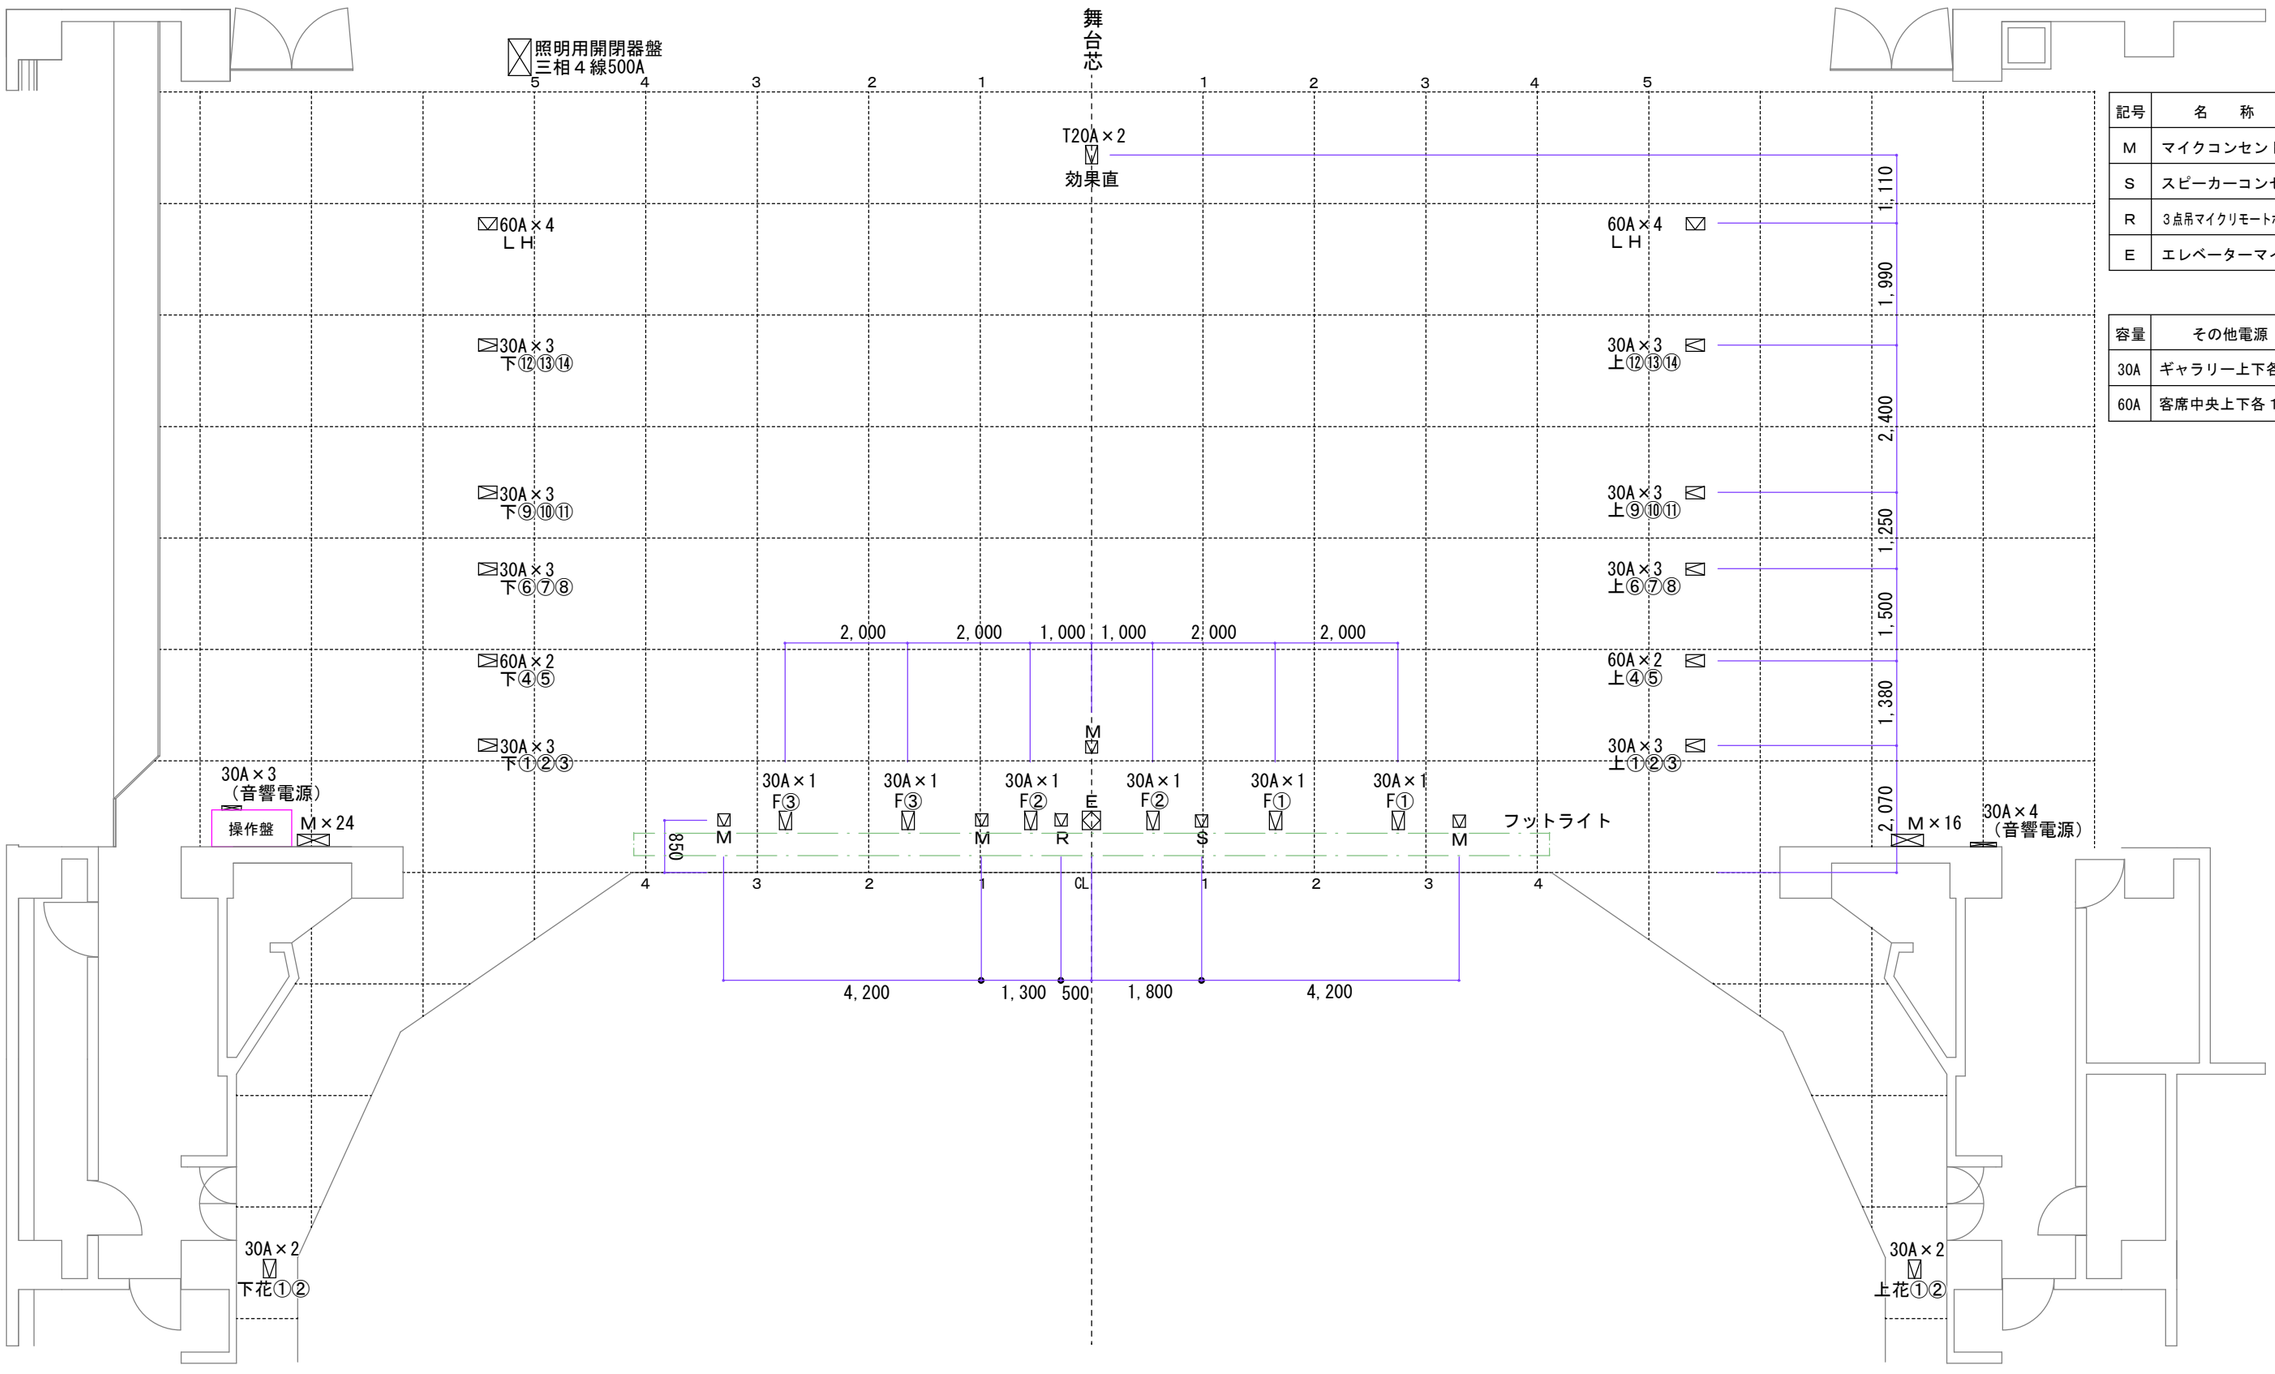

記号	名　称
M	マイクコンセント
S	スピーカーコンセント
R	３点吊マイクリモートボックス
E	エレベーターマイク

容量	その他電源
30A	ギャラリー上下各３
60A	客席中央上下各１