


南魚沼市民会館 多目的ホール 移動椅子配置例（200席）

S=1/100

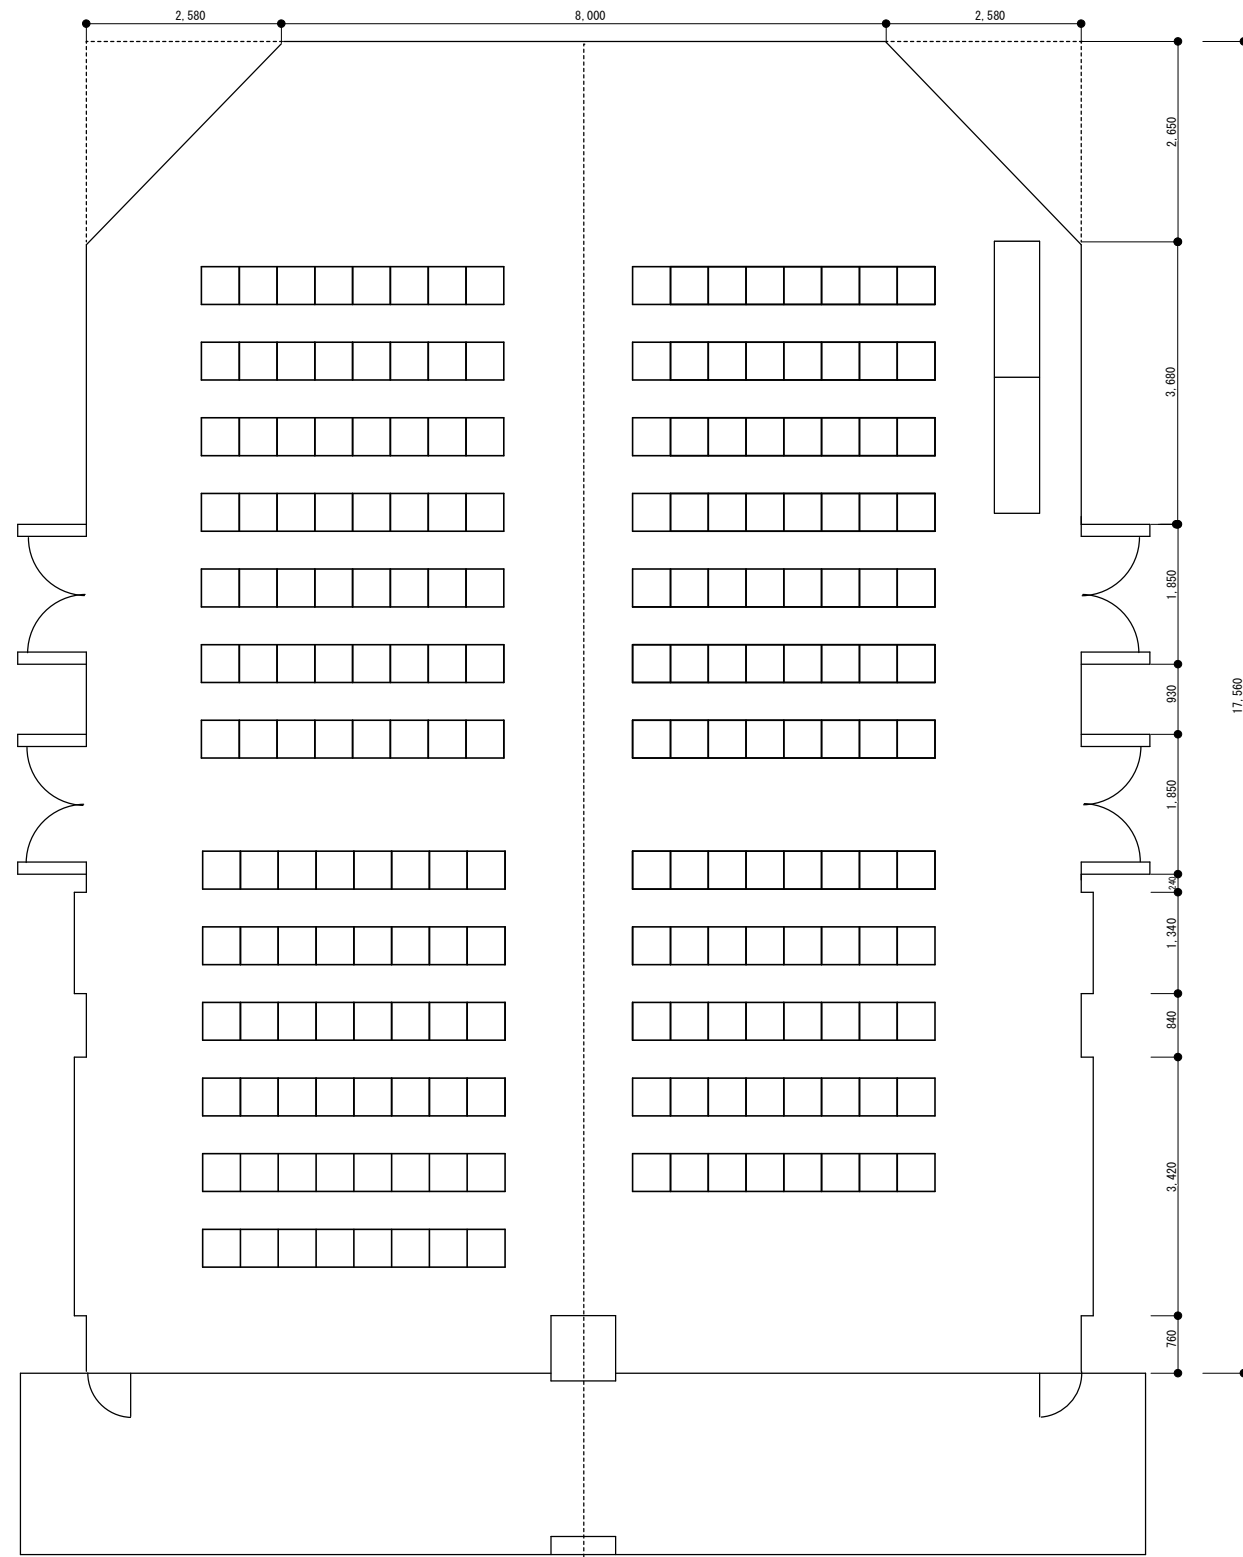

南魚沼市民会館 多目的ホール 移動椅子配置例（300席）

S=1/100

